


# Схема

## подачи питьевой воды из родника № 1171 до потребителей с. Базгицево и д. Новый Тамьян


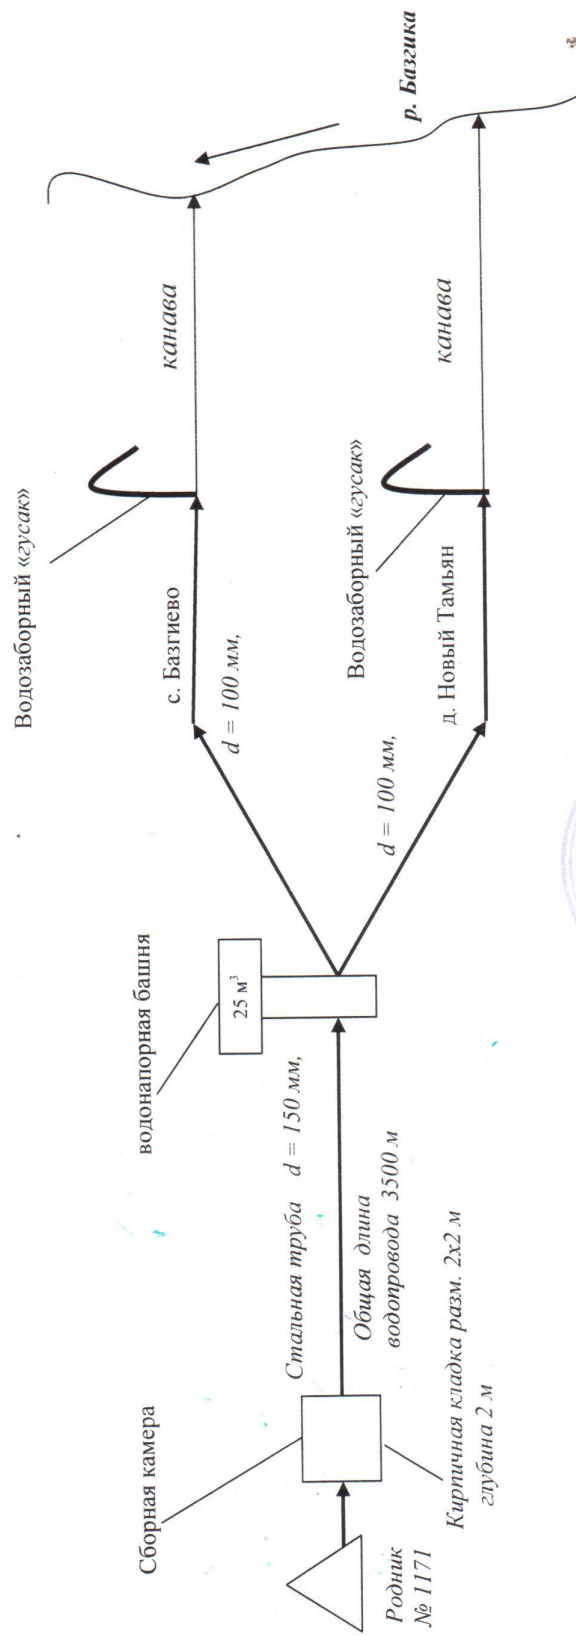


Т.А. Закиров

Глава сельского поселения

## Схема

подачи питьевой воды из родника № 1174 до погребителей д. Старые Тлявли

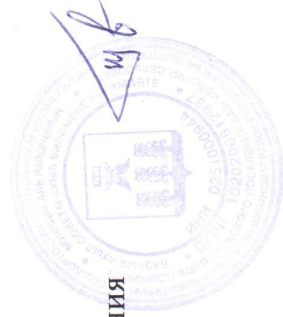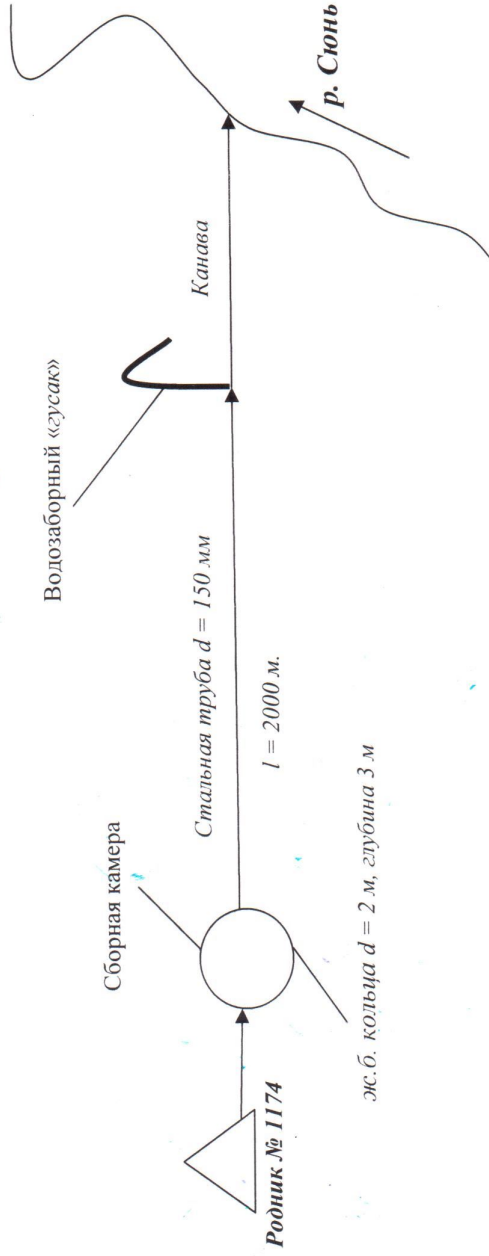

Т.А. Закиров

Глава сельского поселения